


Графическое описание местоположения границ публичного сервитута

Схема расположения границ публичного сервитута

Кадастровый квартал: 86:08:0020303

Категория земель: Земли населенных пунктов

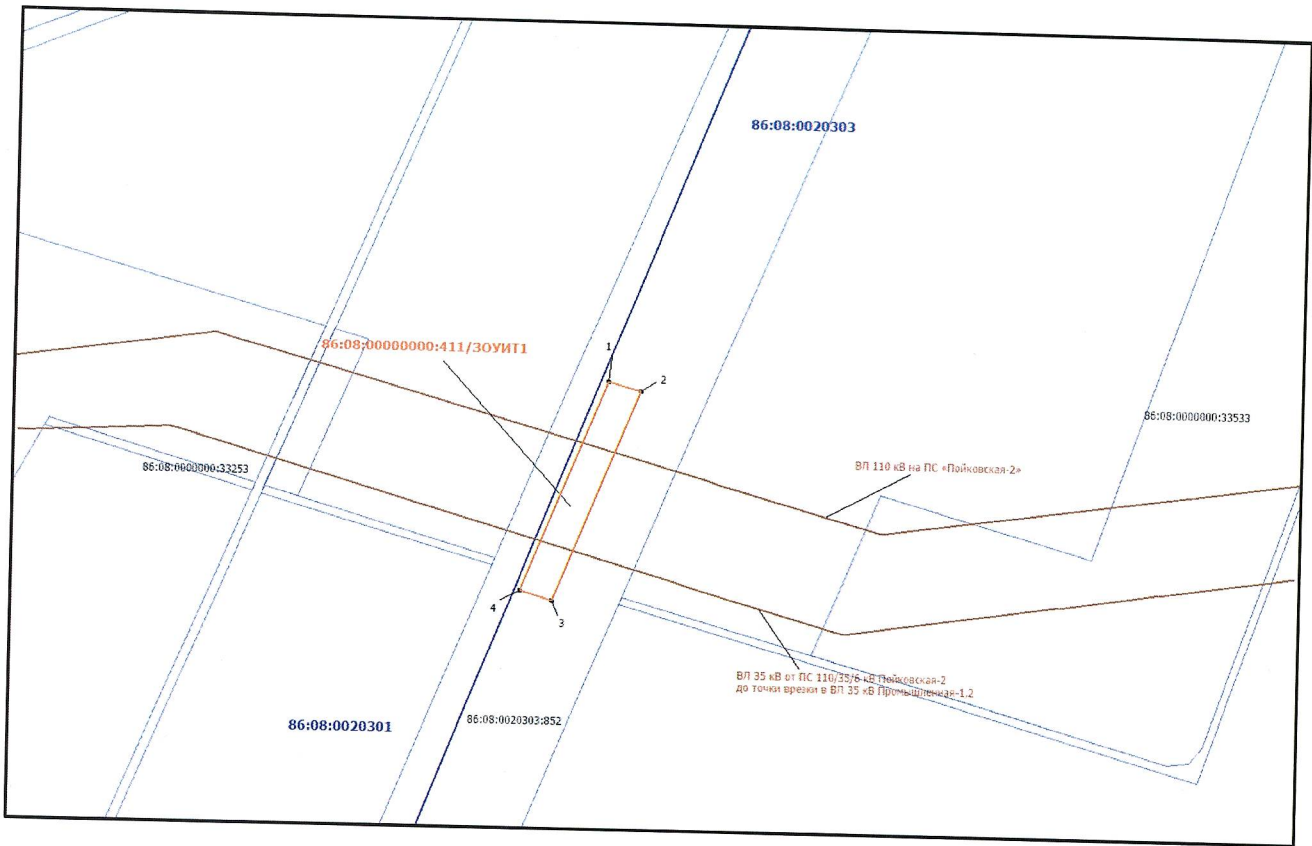

Условные обозначения:

Масштаб 1 : 1250

	86:08:0000000:411/ЗОУИТ1	Испрашиваемые границы публичного сервитута
	86:08:0020303:84	Границы земельных участков по сведениям ГКН
		Границы кадастрового квартала
		Трасса линий электропередачи
	86:08:0020301	Обозначения кадастрового квартала

Описание границ публичного сервитута

Условный номер публичного сервитута: 86:08:0000000:411/ЗОУИТ1		
Площадь публичного сервитута: 1068 кв.м.		
Обозначение характерных точек границ	Координаты (МСК-86 3 зона)	
	X	Y
1	952211.75	3488126.35
2	952208.36	3488138.46
3	952129.23	3488106.24
4	952132.60	3488094.11
1	952211.75	3488126.35