


Графическое описание местоположения границ публичного сервитута

Схема расположения границ публичного сервитута на прокладку и эксплуатацию

- км 779 + 450 – нефтегазосборная сеть
в границах полосы отвода автомобильной дороги общего пользования федерального значения Р – 404
Тюмень – Тобольск – Ханты-Мансийск

Кадастровый квартал: 86:08:0020303

Категория земель: Земли населённых пунктов

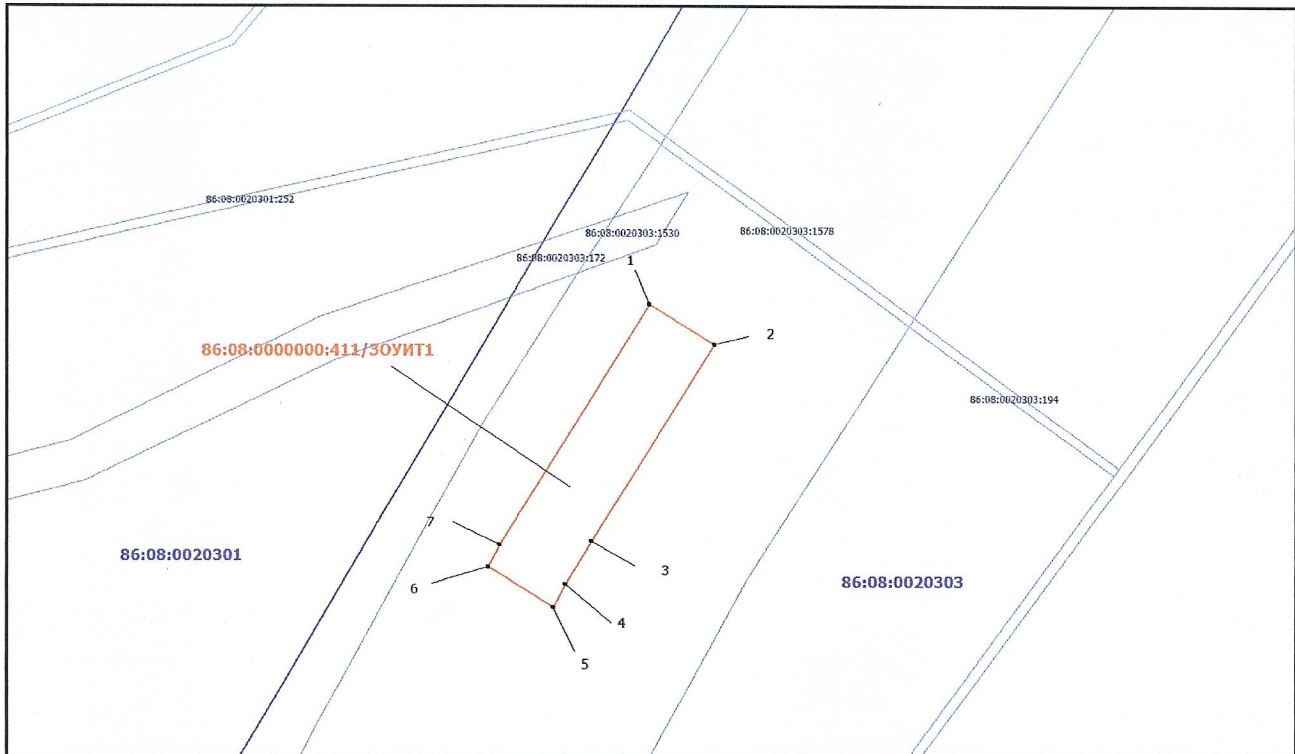

Масштаб 1 : 500

Условные обозначения:

	86:08:0000000:411/ЗОУИТ1	Испрашиваемые границы публичного сервитута
	86:08:0020303:138	Границы земельных участков по сведениям ГКН
	86:08:0020301	Обозначения кадастрового квартала

Описание границ публичного сервитута МСК 86 зона 3

Условный номер публичного сервитута: 86:08:0000000:411/ЗОУИТ1

Площадь публичного сервитута: 621 кв.м.

Обозначение характерных точек границ	Координаты (МСК-86 3 зона)	
	X	Y
1	953034.59	3488487.12
2	953028.07	3488497.73
3	952996.12	3488477.74
4	952989.28	3488473.46
5	952985.52	3488471.46
6	952991.99	3488460.88
7	952995.57	3488462.77
1	953034.59	3488487.12